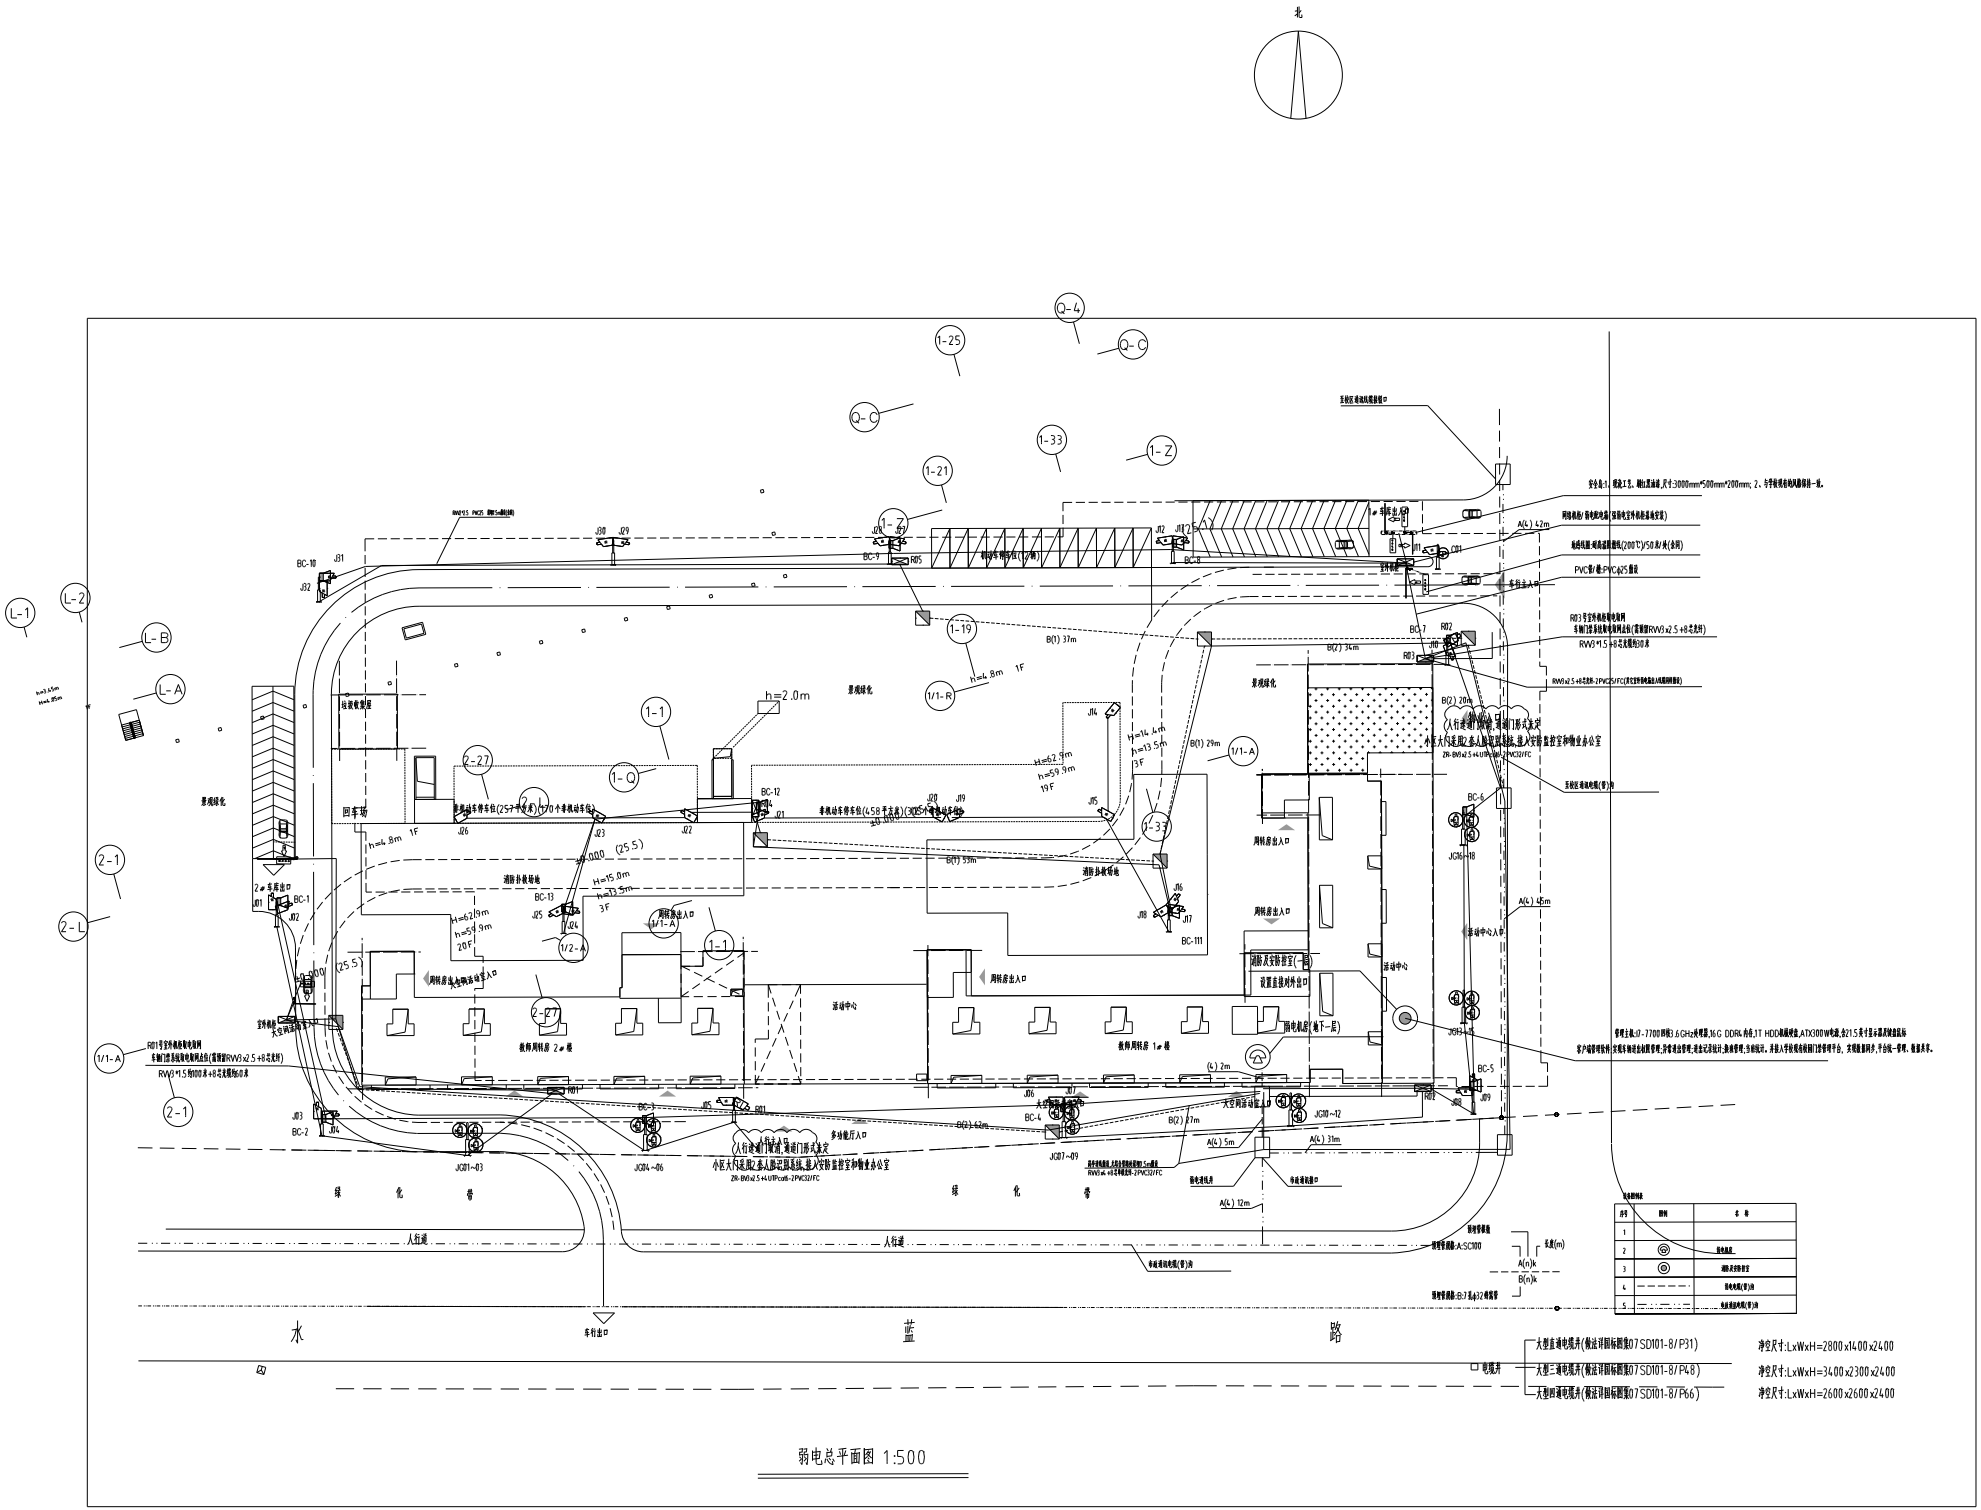
北
回车场
景观绿化
活动中心
教师周转房 2#楼
教师周转房 1#楼
消防扑救场地
周转房出入口
绿 化 带
人行道
水 蓝 路
车行出口
大型直通电缆井(做法详图标图集07SD101-8/P31)
大型三通电缆井(做法详图标图集07SD101-8/P48)
大型四通电缆井(做法详图标图集07SD101-8/P66)
净空尺寸:LxWxH=2800x1400x2400
净空尺寸:LxWxH=3400x2300x2400
净空尺寸:LxWxH=2600x2600x2400
弱电总平面图 1:500